




| | |
|------------------------------|-----------------------|
| Hauptnutzfläche (HNF) | 173.75 m ² |
| Nebennutzfläche (NNF) | 13.50 m ² |
| Umgebung | 144.25 m ² |
| Landanteil Pz.1787 | 216.75 m ² |



2 Parkplätze in Tiefgarage

*Definition Hauptnutzfläche (HNF):
Entspricht der Wohnfläche exkl.
Innen- und Aussenwände*

Umgebung: Garten, Hauszugang & Sitzplatz

Haus 3A

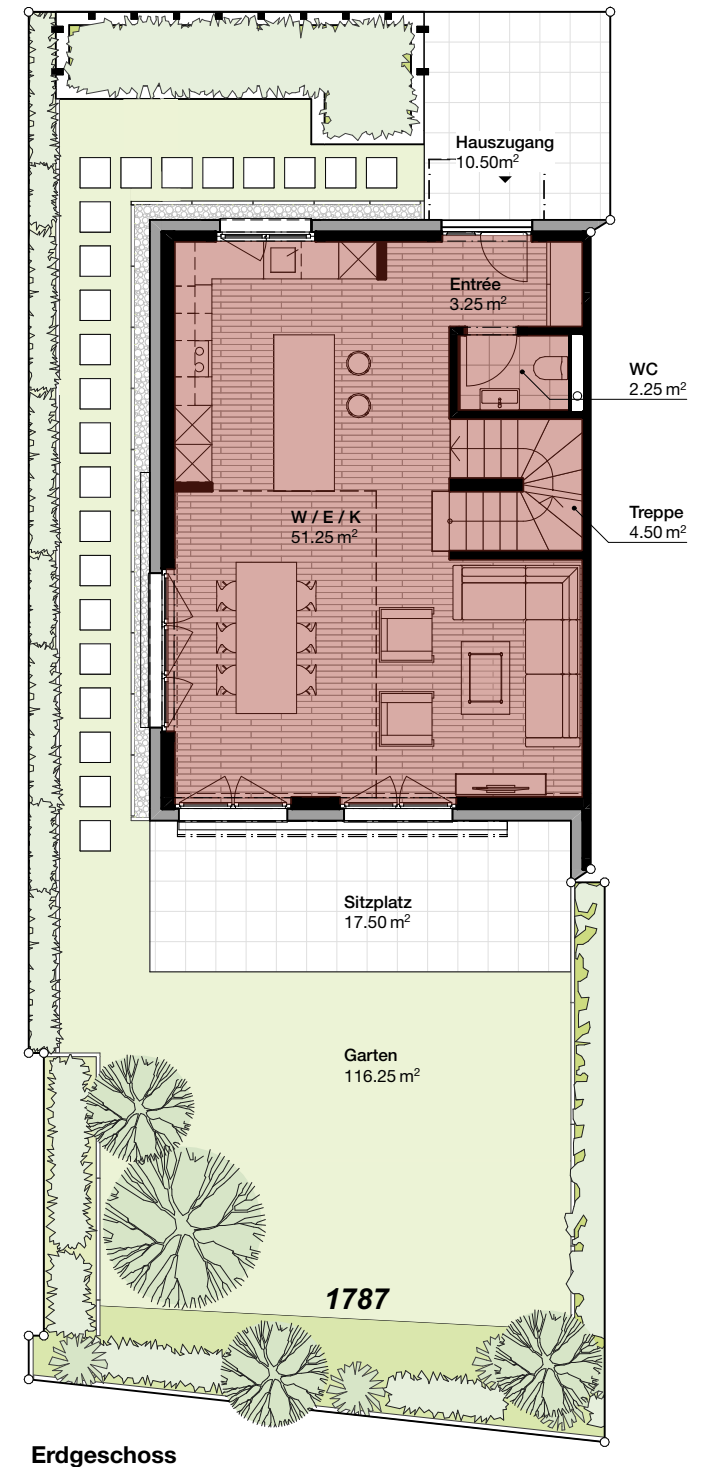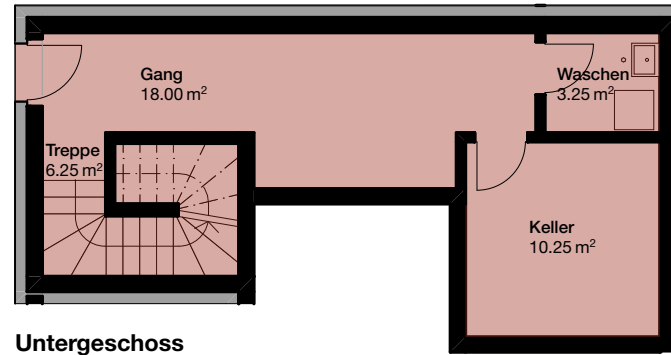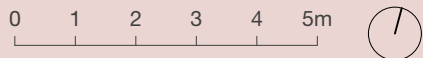

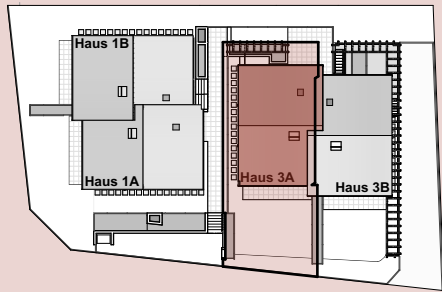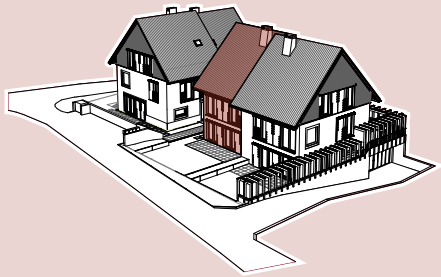



| | |
|------------------------------|-----------------------|
| Hauptnutzfläche (HNF) | 173.75 m ² |
| Nebennutzfläche (NNF) | 13.50 m ² |
| Umgebung | 144.25 m ² |
| Landanteil Pz.1787 | 216.75 m ² |

2 Parkplätze in Tiefgarage


*Definition Hauptnutzfläche (HNF):
Entspricht der Wohnfläche exkl.
Innen- und Aussenwände*

Umgebung: Garten, Hauszugang & Sitzplatz

Haus 3A

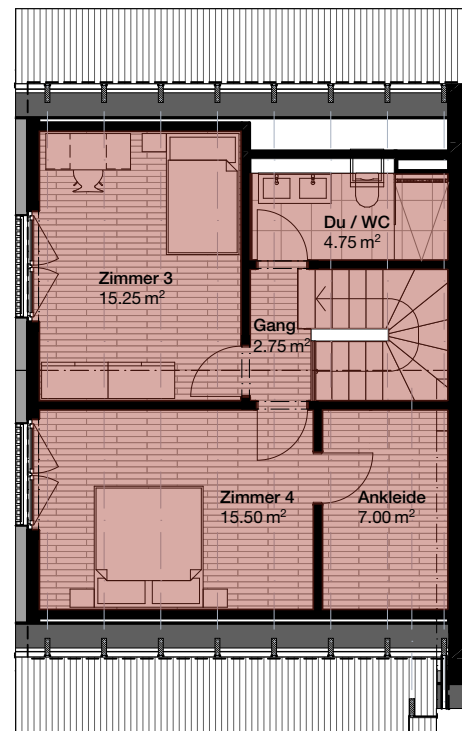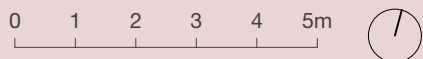

Dachgeschoss

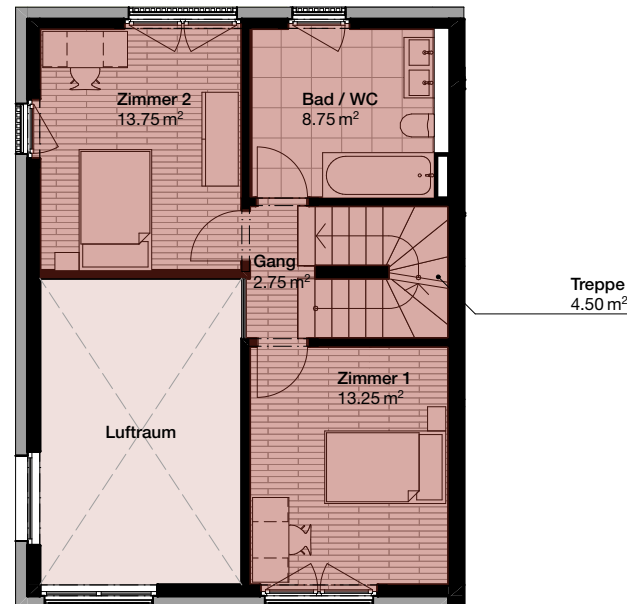

Obergeschoss